


R442-4 (code de l'urbanisme)		Surfaces		%	
Désignation					
Les privatis	15 900 m ²		65 %		
Voie + AOM	3 624 m ²				
Accès + Parkings	1 344 m ²		35 %		
Trotoir	3 752 m ²				
Espaces verts					
Total	24 620 m²		100%		

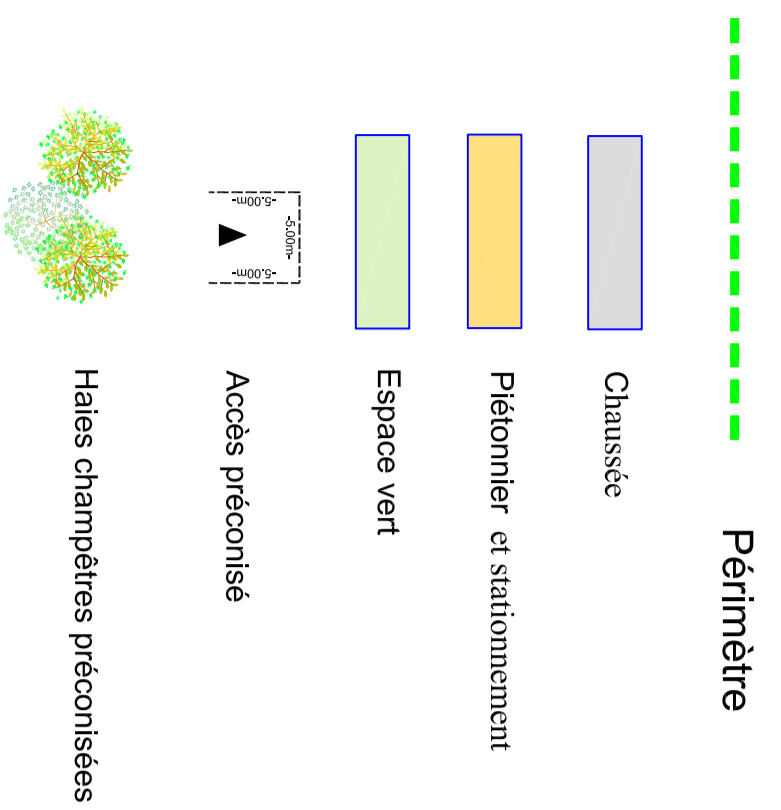

Localisation:
 Département du GERS
 Commune de L'ISLE JOURDAIN
 Section BO Lieu-dit : " Le Pin "

Nom de l'opération:
Lotissement " Les Pins "

Phase:
PERMIS D'AMENAGER

Nature du plan:
PA 4 - PLAN PARCELLAIRE ET PLAN DE COMPOSITION

Maitre d'ouvrage:
 Société ACCESS FONCIER
 19032/2019
 31000 TOULOUSE

Maitre d'oeuvre:
 S.A.R.L. JULIEN PEREZ
 Géomètre Expert / Bureau d'études Inférences
 32000 AGEN
 Tél: 05.62.07.03.76

ACCESS FONCIER
 SAS au capital de 100 000 €
 Siège : 3 Place du Député - 31000 TOULOUSE
 Email: contact@accessfoncier.com
 RCS TOULOUSE 818 601 683 0101 - SIRET 818 601 683 0101

Architecte:
 Régis Boudier
 10 Avenue de la Courbe
 32000 AGEN
 Tél: 05.62.07.03.76

Echelle : 1/500

DATE	INDICE	MODIFICATIONS	Contenu	Mise au point
06/12/2018	A	Création du plan	MEN P/1	
19/03/2019	B	Modification du parcelaire	MEN P/2	
06/02/2020	C	Modification du parcelaire	MEN P/3	
24/02/2020	D	Modification du parcelaire	MEN P/4	
10/03/2020	E	Modification du parcelaire	MEN P/5	
28/07/2020	F	Modification suivant demande de pièces complémentaires	MEN P/6	

S.A.R.L. JULIEN PEREZ
 Géomètre-Expert Foncier D.P.L.G.
 32000 AGEN
 Tél: 05.62.07.03.76 Fax: 05.62.07.12.51
 Mf: contact@jep24.fr

EF **éDITEUR-EXPERT**
 Systèmes de Rattachement
 Planimétrie X-Y - RGF 93 CC4
 Altimétrie Z - NCF - TERIA RAR 09
 Archi'age Dossier N°06579

